


TRATAMENTO SEM
RODAPE METÁLICO

TRATAMENTO COM
RODAPE METÁLICO

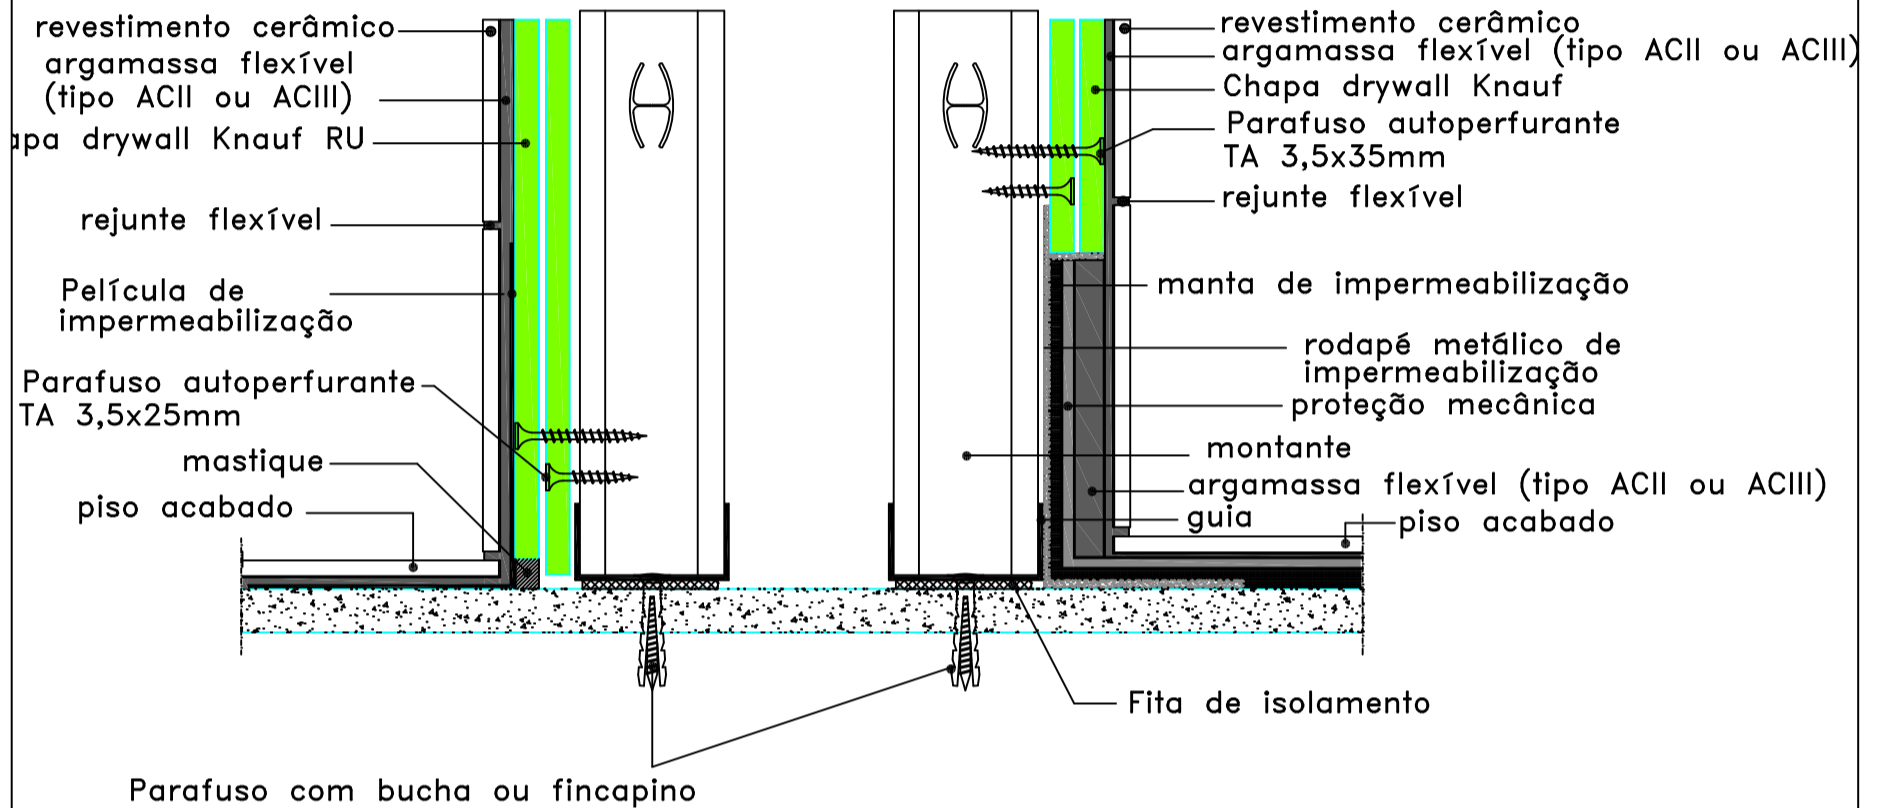

1

DETALHE – CORTE VERTICAL COM IMPERMEABILIZAÇÃO – W115
SEM ESCALA

OBSERVAÇÕES:

1) A PRESENTE ESPECIFICAÇÃO DEVE SER TOMADA SOMENTE COMO INDICAÇÃO DA MELHOR UTILIZAÇÃO DOS SISTEMAS DRYWALL KNAUF, NÃO SUBSTITUINDO O PROJETO EXECUTIVO DE DRYWALL.

KNAUF
DRYWALL

TSS Technical Sales Support

TÍTULO: W116 - PAREDE KNAUF COM ESTRUTURA METÁLICA FIXADA PARALELA SIMPLES E DUAS CHAPAS EM CADA FACE

DETALHE: CORTE VERTICAL - IMPERMEABILIZAÇÃO

DATA: 2014

ESCALA: S/ ESC.

Nº:

004